


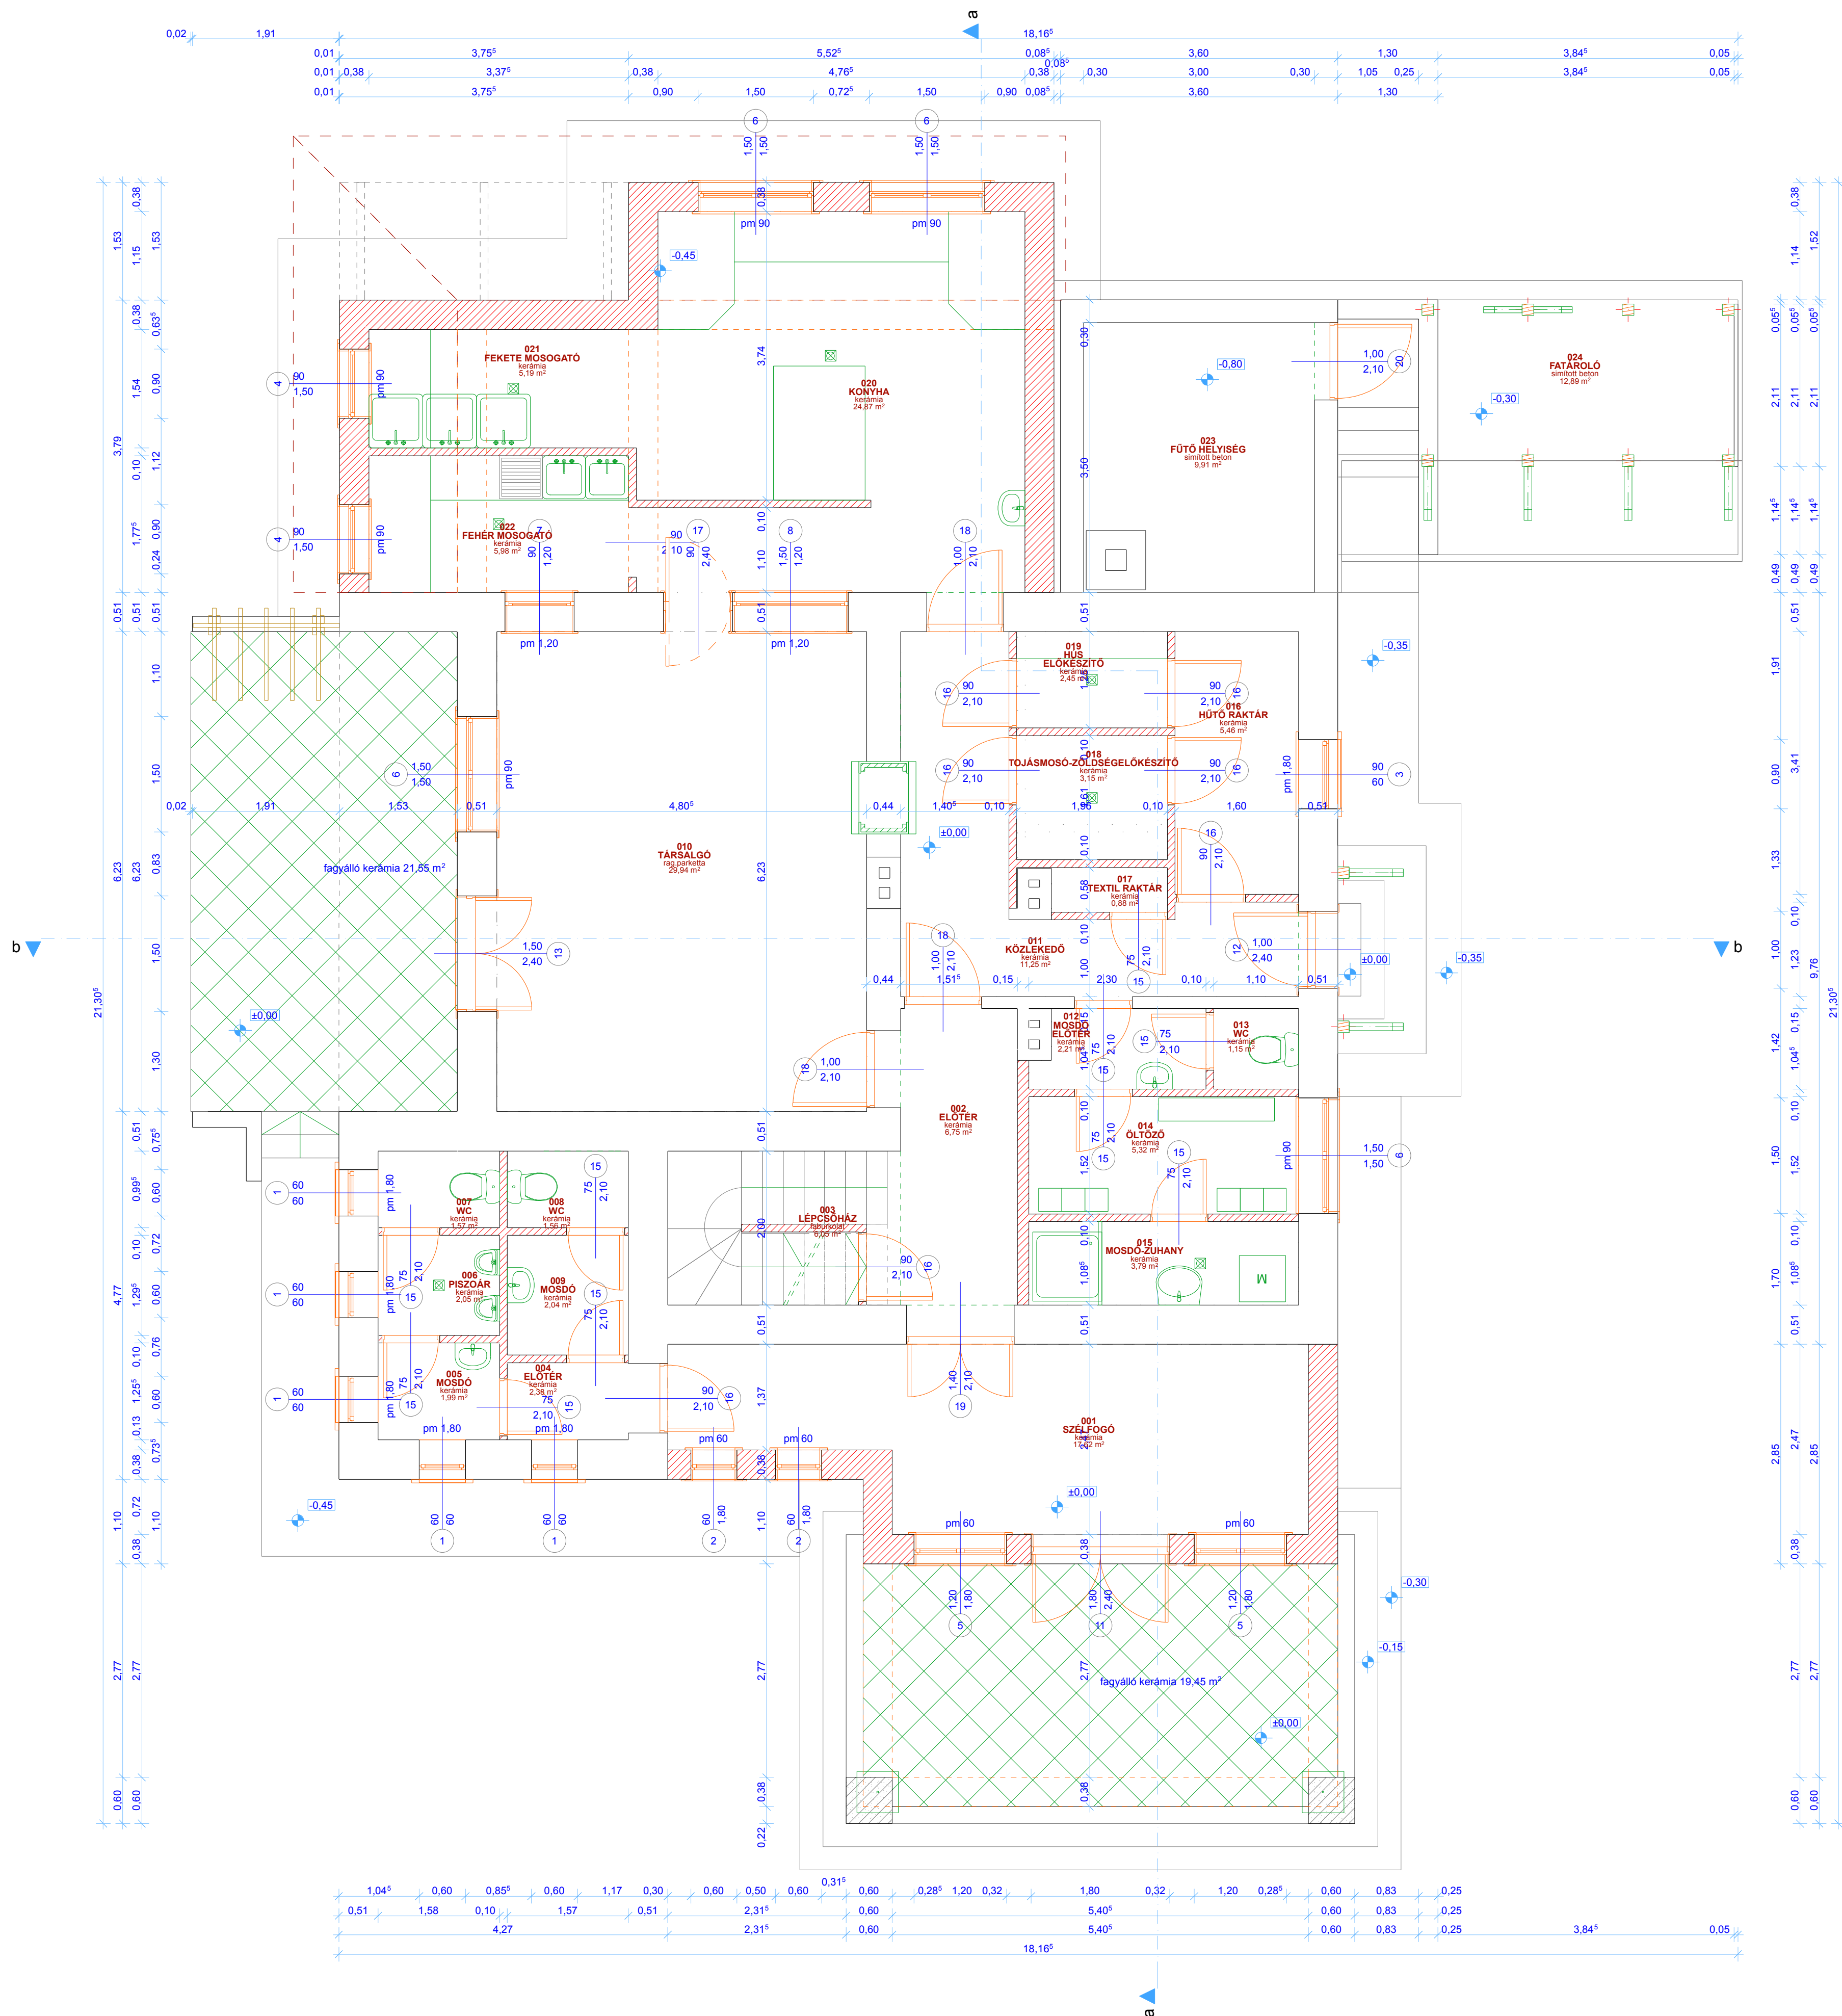

TERVEZETT FÖLDSZINTI  
ALAPRAJZ M 1:50



ÉPÍTTEŐ:

ÉSZAKERDŐ  
ERDŐGAZDASÁGI Zrt.  
3525 Miskolc, Deák tér 1.

AZ ÉPÍTMÉNY HELYE:

Aggtelek, Szelce-pusztá  
Hrsz: 0113

A TERV TÁRGYA:

adász ház átalakításának és  
ővítésének kivitelezési terve

ERVEZŐ:  
"S-L-G" Mérnökiroda Bt.  
3770 Sajószentpéter  
Gyöngyvirág u. 41.

ERVEZŐK:

- Toma Tibor  
Okl. építész-mérnök  
É-05-0174/2008
- Simon László  
Okl. építész üzem-mérnök  
É3 05-0262/2007

|                      |                      |
|----------------------|----------------------|
| DÁTUM:<br>2011-08 hó | RAJZ<br>SZÁM:<br>É-2 |
|----------------------|----------------------|

Ez a terv az 1999. évi LXXVI. törvény  
értelmében szerzői jogvédelem alatt áll!