


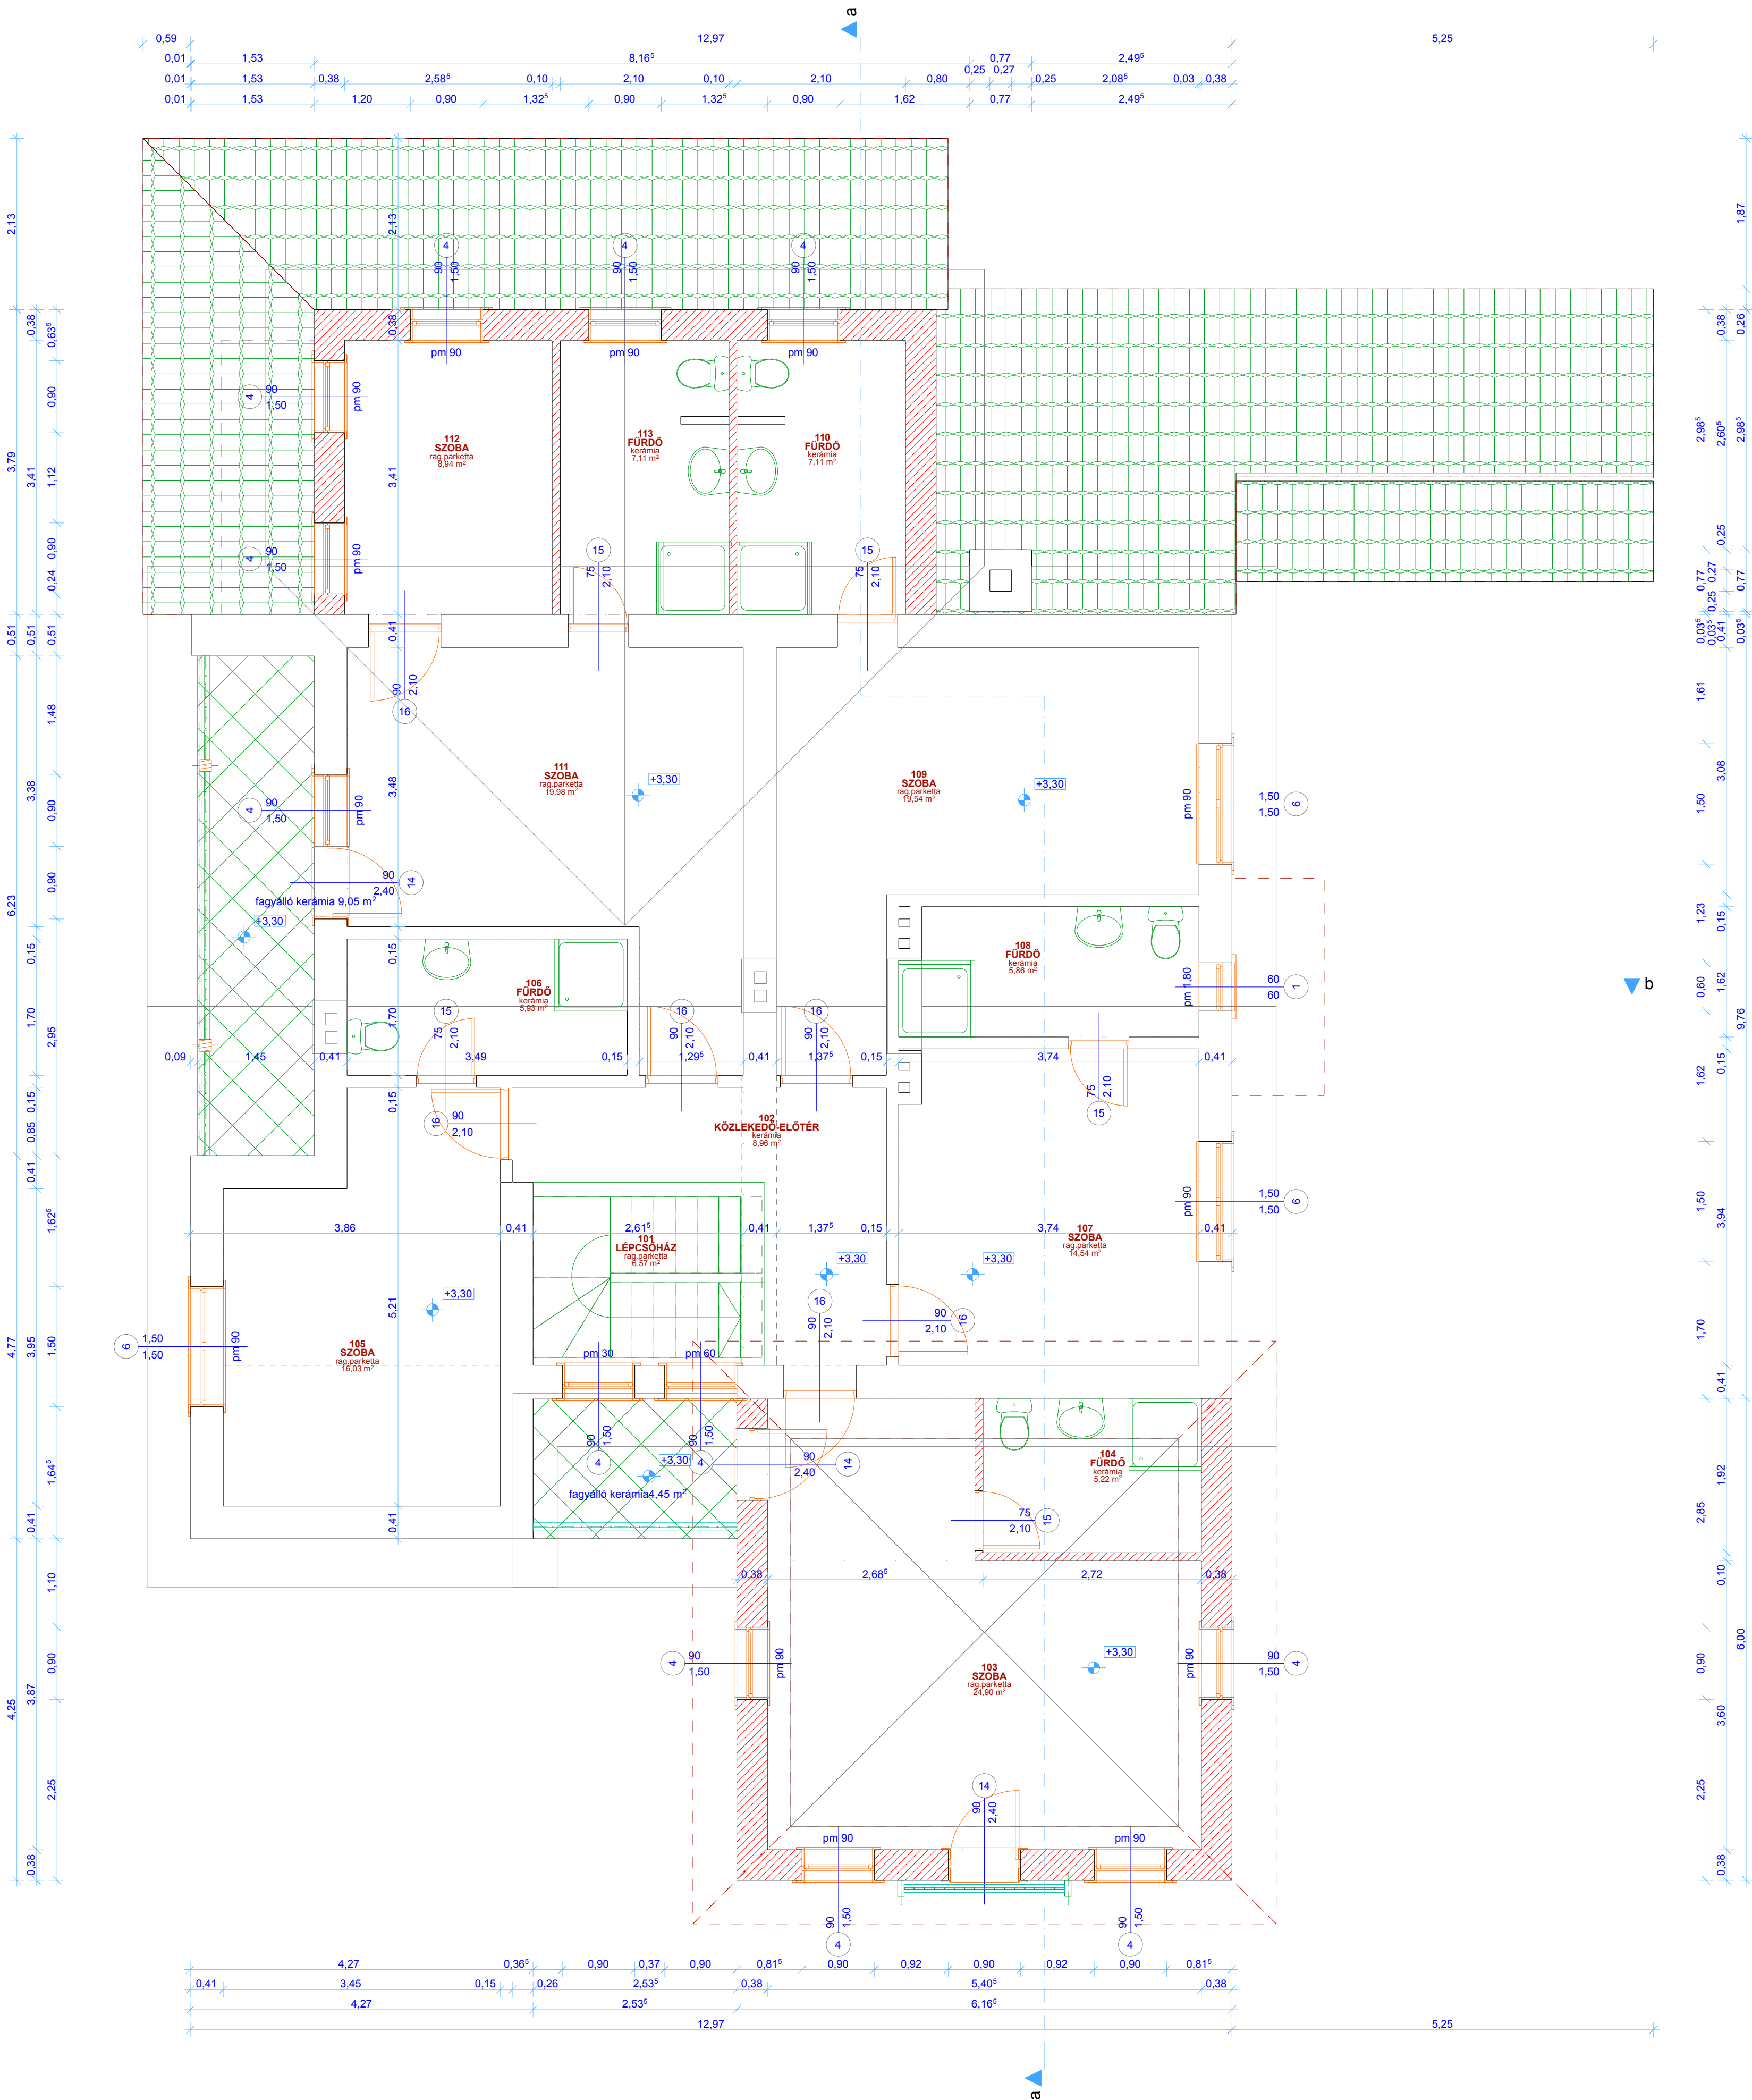

TERVEZETT EMELETI
ALAPRAJZ M 1:50



ÉPÍTETŐ:	
ÉSZAKERDŐ ERDŐGAZDASÁGI Zrt. 3525 Miskolc, Deák tér 1.	
AZ ÉPÍTMÉNY HELYE:	
Aggtelek, Szelce-pusztá Hrsz: 0113	
A TERV TÁRGYA:	
Vadászház átalakításának és bővítésének kivitelezési terve	
TERVEZŐ:	
"S-L-G" Mérnökiroda Bt. 3770 Sajószentpéter Gyöngyvirág u. 41.	
TERVEZŐK:	
- Toma Tibor Okl. építésszámőr É-05-0174/2008 - Simon László Okl. építész üzemőr É3 05-0262/2007	
DÁTUM: 2011-08 hó	RAJZ SZÁM: É-3
Ez a terv az 1999. évi LXXVI. törvény értelmében szerzői jogvédelem alatt áll!	